


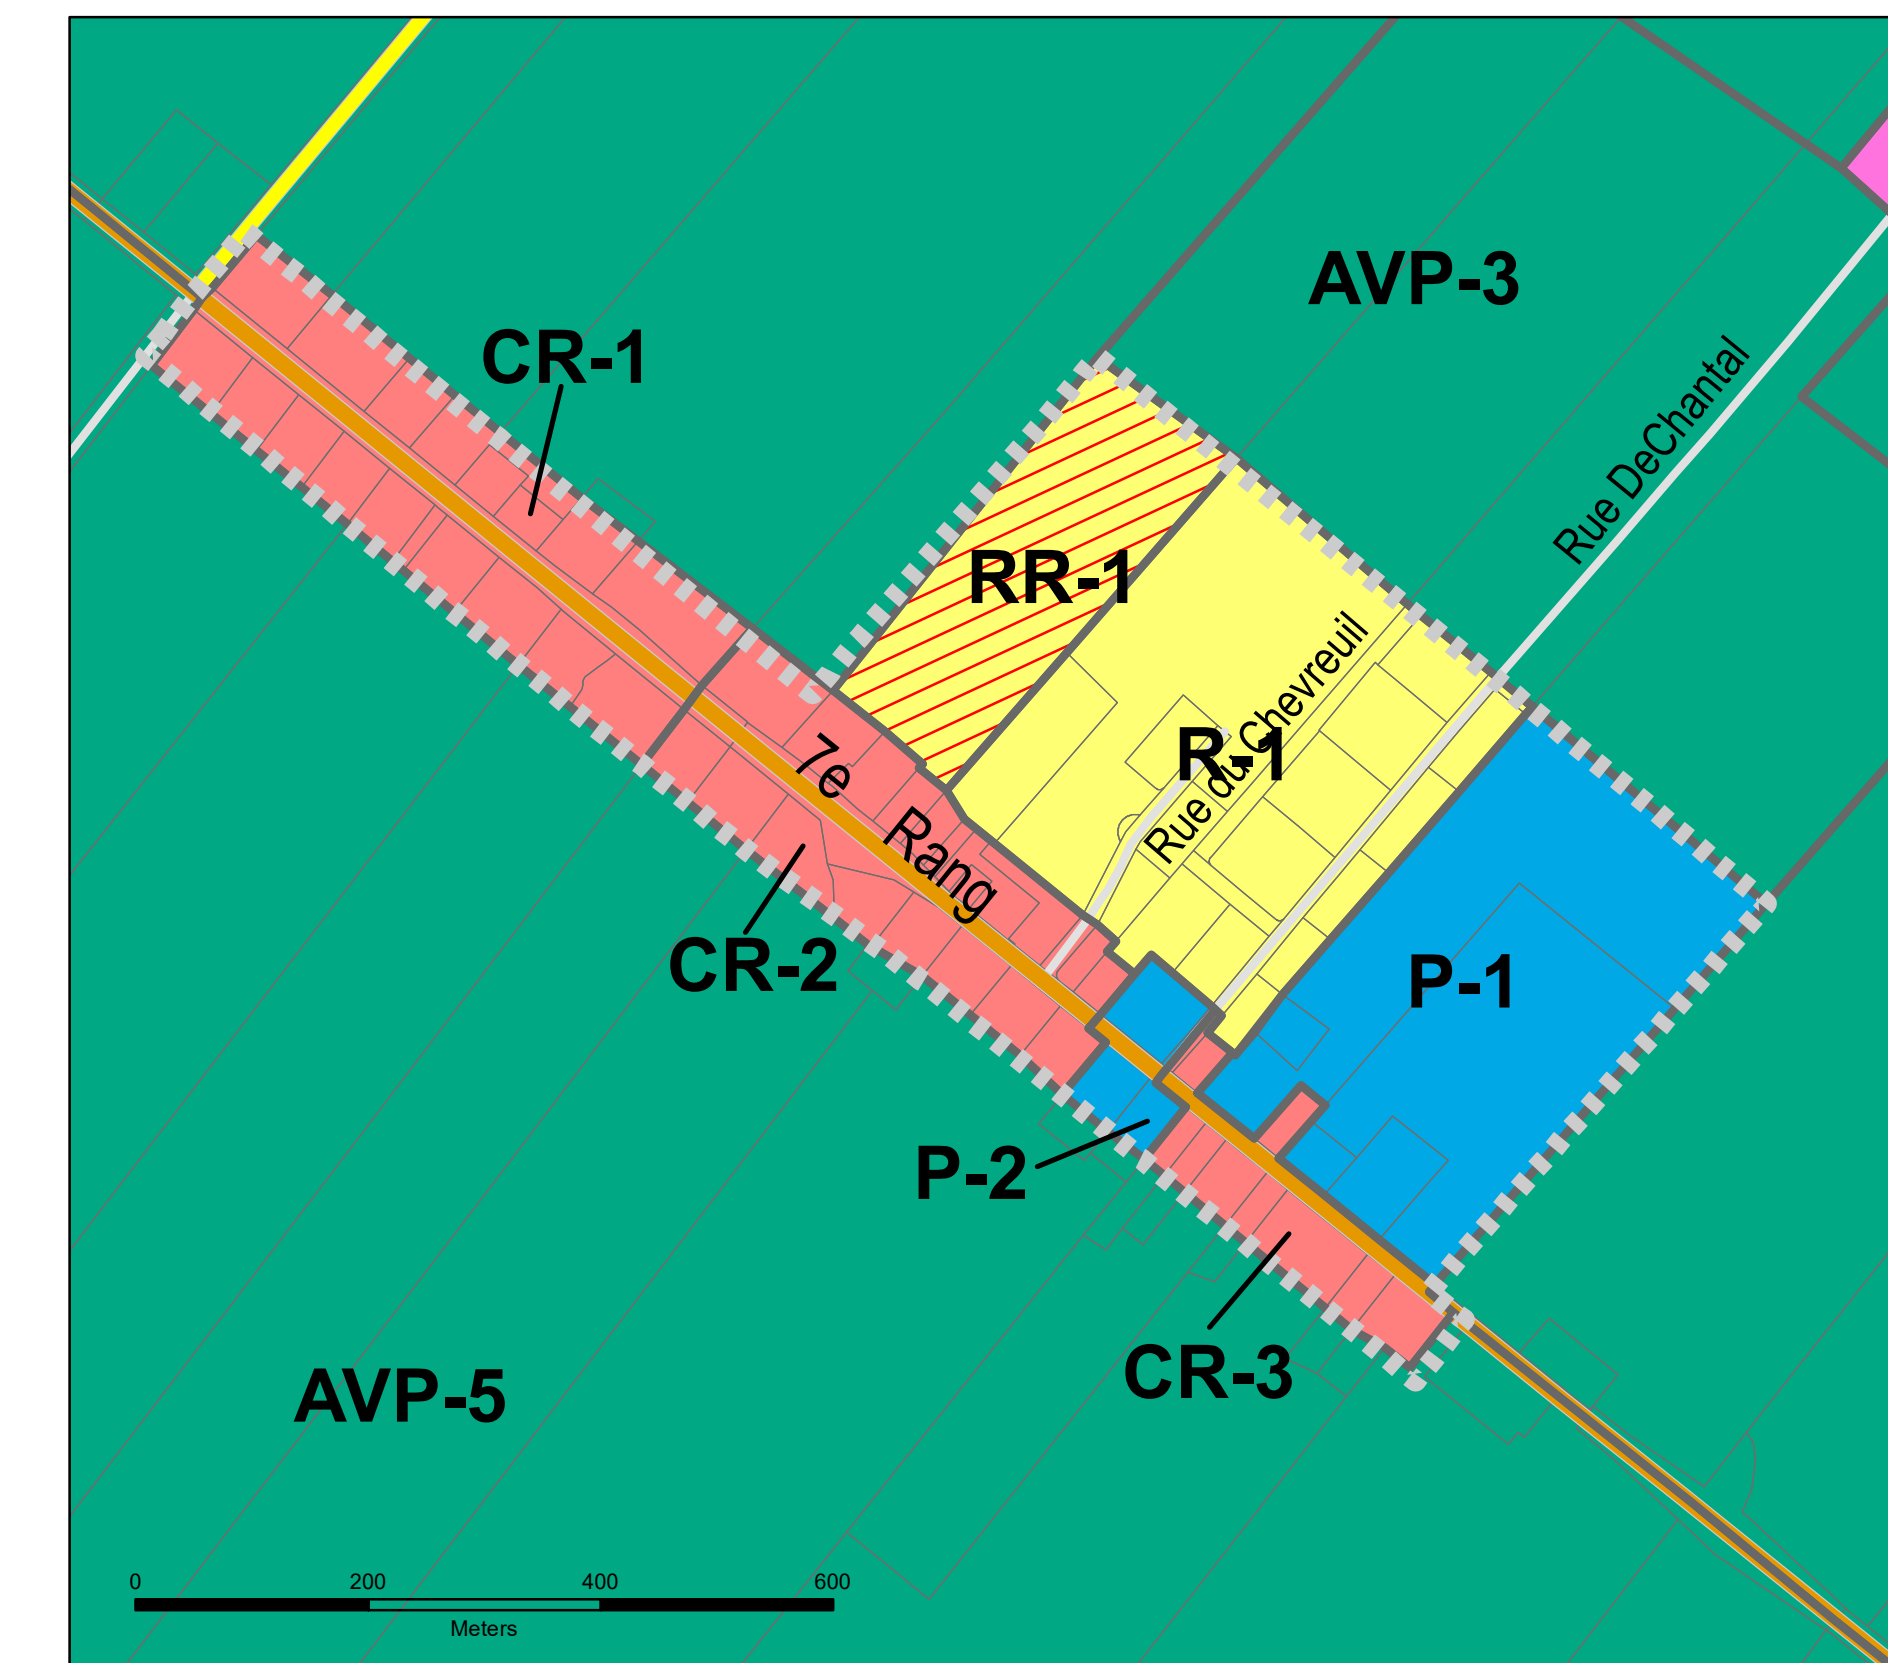

Périmètre urbain



ANNEXE I
du règlement de zonage # _____
Plan de Zonage

Légende


Types de zone

- A - Agricole dynamique
- AV - Agricole viable
- AVP - Agricole viable de protection
- CR - Commerciale-résidentielle
- ID - Ilôt déstructuré (voir annexe II)
- P - Publique
- RUC - Rurale de consolidation
- RUR - Rurale
- R - Résidentielle
- RR - Résidentielle de réserve

Autres éléments pertinents

- Route collectrice
- Route locale de niveau 1
- Route locale
- Périmètre Urbain
- Limite municipale
- Hydrographie

AMENDEMENTS	ADOPTION	OBJET	ENTRÉE EN VIGUEUR
No. DU RÈGLEMENT			

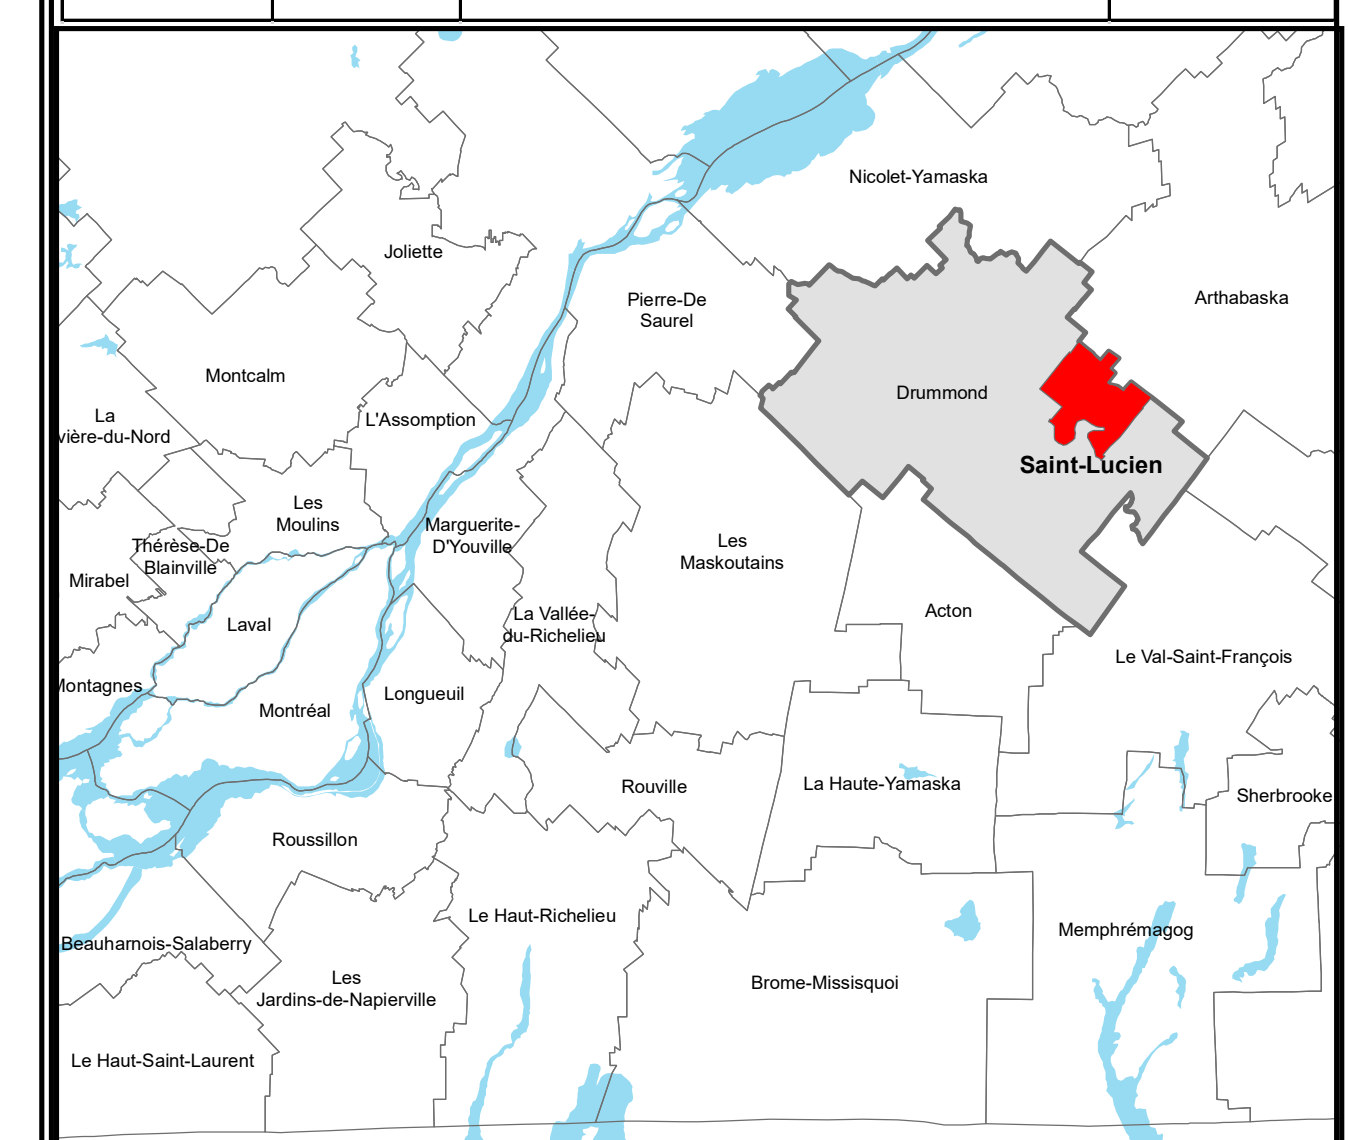

Ce produit cartographique contient des éléments provenant du portail TERRITOIRES et de la MRC de Drummond. © Gouvernement du Québec. © MRC de Drummond
Système de référence NAD83 MTM Zone 8
Cartographie réalisée par: Jeffrey Lafleur, Services Géomatiques J. Lafleur,
Sous la supervision de Marc-Antoine Côté,
SCU, Service Conseil en Urbanisme
Novembre 2019

